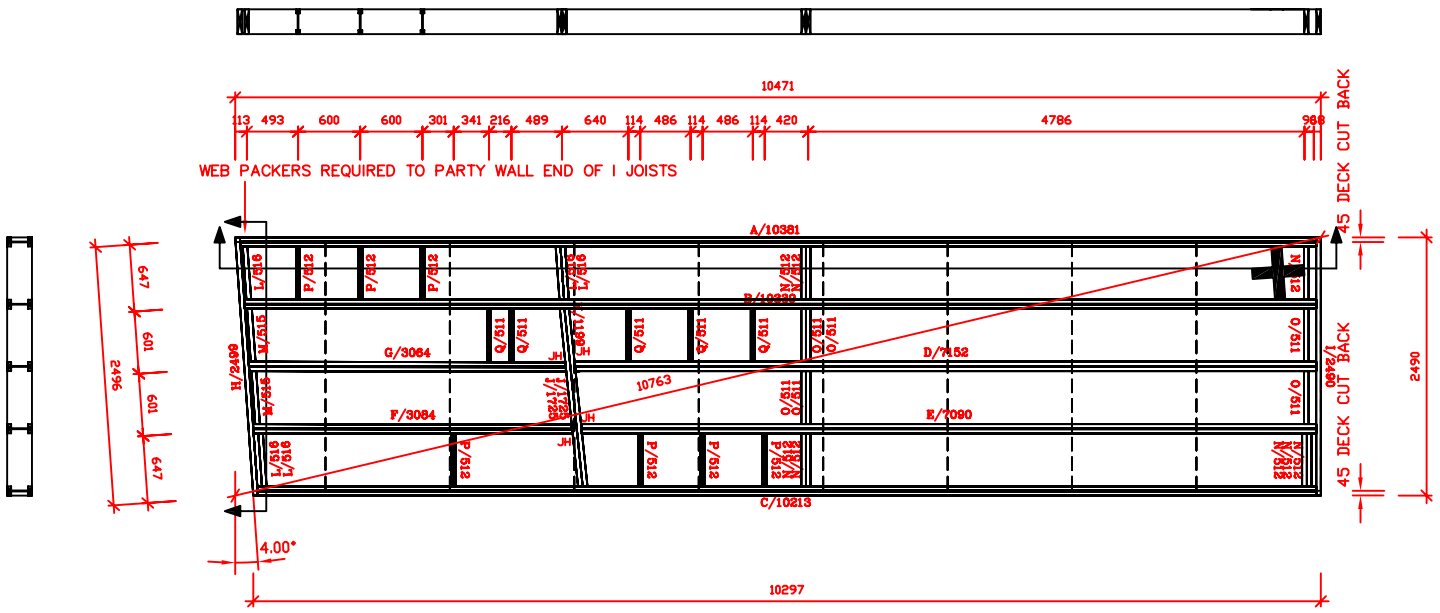

2 PLY KERTO 'S' BEAMS FIXED TOGETHER WITH 3 Rows OF 3.35 Dia x 90mm nails @ 300 centers
4 HANGERS TOTAL
FFI-105/235 -4No.

Legend	Description	Width	Depth	Length	Quantity
A	I-BEAM - (89X39) X 240	89	240	10381	1
B	I-BEAM - (89X39) X 240	89	240	10339	1
C	I-BEAM - (89X39) X 240	89	240	10213	1
D	I-BEAM - (89X39) X 240	89	240	7152	1
E	I-BEAM - (89X39) X 240	89	240	7090	1
F	I-BEAM - (89X39) X 240	89	240	3084	1
G	I-BEAM - (89X39) X 240	89	240	3064	1
H	TIMBER-KERTO S - 240 X 45	45	240	2499	1
I	TIMBER-KERTO S - 240 X 45	45	240	2490	1
J	TIMBER-KERTO S - 240 X 45	45	240	1725	2
K	TIMBER-KERTO S - 240 X 45	45	240	1199	1

Legend	Description	Width	Depth	Length	Quantity
L	TIMBER-KERTO S - 240 X 45	45	240	516	6
M	TIMBER-KERTO S - 240 X 45	45	240	515	2
N	TIMBER-KERTO S - 240 X 45	45	240	512	8
O	TIMBER-KERTO S - 240 X 45	45	240	511	6
P	I-BEAM - (36X39) X 240	38	240	512	7
Q	I-BEAM - (36X39) X 240	38	240	511	6
	15MM OSB	1200	15	2400	7
	15MM OSB	1199	15	2400	1
	15MM OSB	867	15	2400	1
	92MM SINGLE JOIST HANGER	0		220	4

Legend :
X - Full Depth Noggin/Dwang
Y - I-Beam Noggin/Dwang
P - Partition Noggin/Dwang
T - Floor Noggin/Dwang
B - Ceiling Noggin/Dwang
M - Mid Span Noggin
S - Squash Block
BR - Brander
LH - Lifting Holes
JH - Joist Hangers

Area : 25.9 sq metres

FF Joists
SJD
May 13, 2008

FC 102-5